
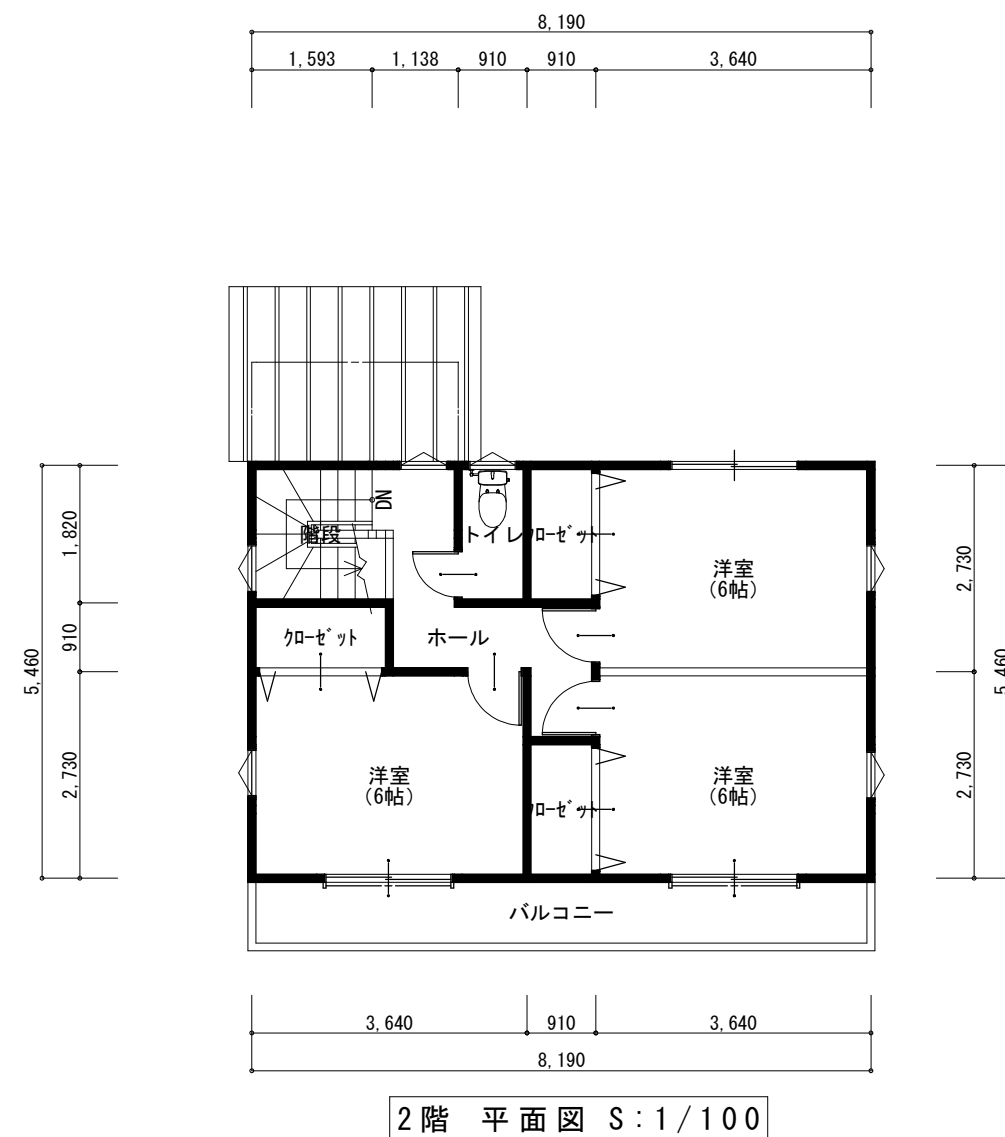


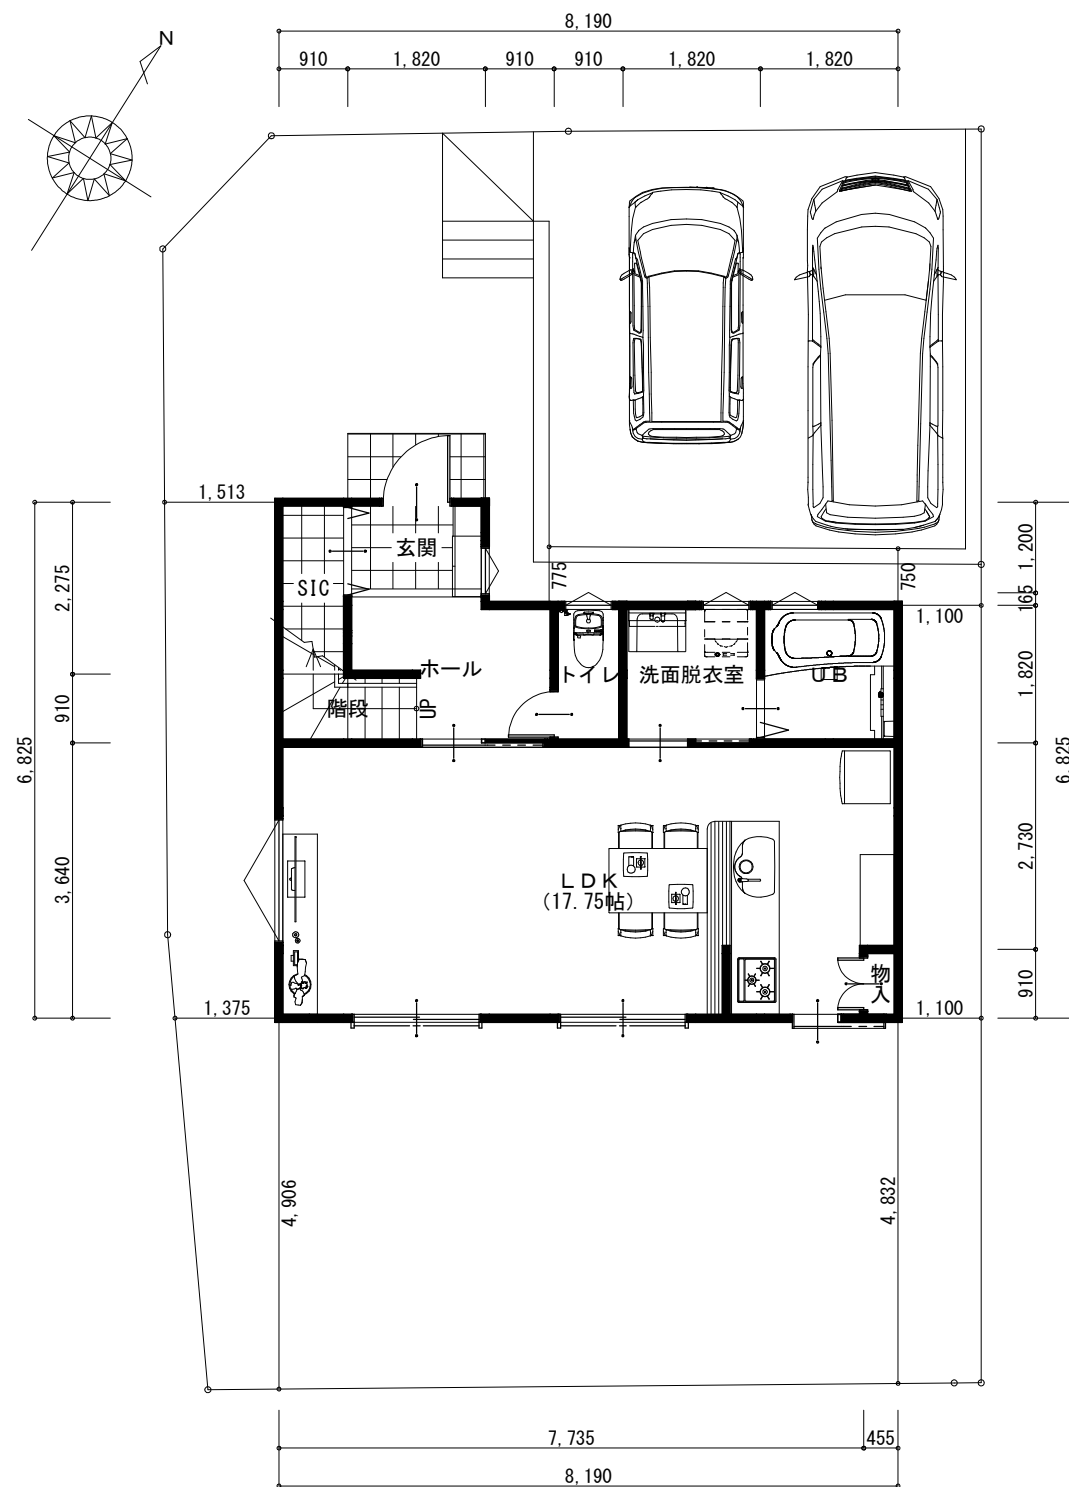

いの町枝川A

金額 2,630万円(税込み)

2019年12月10日

トータル面積表		m ² (坪)
敷地面積	176.28	(53.32)
建築面積	48.44	(14.65)
床面積 1階	48.44	(14.65)
2階	44.71	(13.52)
延床面積	93.15	(28.17)
建蔽率	(48.44/176.28) × 100	27.48%
容積率	(93.15/176.28) × 100	52.85%